
04002890605980008



2535

ΕΦΗΜΕΡΙΣ ΤΗΣ ΚΥΒΕΡΝΗΣΕΩΣ

ΤΗΣ ΕΛΛΗΝΙΚΗΣ ΔΗΜΟΚΡΑΤΙΑΣ

ΤΕΥΧΟΣ ΤΕΤΑΡΤΟ — Αρ. Φύλλου 289

6 Μαΐου 1998

ΠΕΡΙΕΧΟΜΕΝΑ

ΑΠΑΛΛΟΤΡΙΩΣΕΙΣ

ΑΝΑΚΟΙΝΩΣΕΙΣ

Αριθ. Δ.οικ. 1283 (1)

Ειδοποίηση για την παρακατάθεση αποζημιώσεως από αναγκαστική απαλλοτρίωση.

Ο ΝΟΜΑΡΧΗΣ ΛΕΥΚΑΔΑΣ

Σύμφωνα με τις διατάξεις των άρθρων 7 και 8 του Ν.Δ. 797/1971 «Περί αναγκαστικών απαλλοτριώσεων», πληροφορούμε όλους όσους:

α) Έχουν δικαιώματα κυριότητας ή άλλα εμπράγματα δικαιώματα στα ακίνητα που απαλλοτριώθηκαν με την αριθ. 45/30.4.1996 απόφαση του Νομαρχιακού Συμβουλίου Λευκάδας, για την κατασκευή του έργου «Δρόμος Λευκάδα - Απόλπαινα - Άγιος Νικήτας» (Τμήμα Τσουκαλάδων), που δημοσιεύθηκε στον τοπικό τύπο, σύμφωνα με τις διατάξεις του άρθρου 29 του Ν. 2218/1994 και

β) Έχουν εγγράψει υποθήκη ή έχουν επιβάλει κατάσχεση ή με οποιονδήποτε τρόπο διεκδικούν τα απαλλοτριωθέντα ακίνητα ότι η αποζημίωση, που καθόρισε το Μονομελές Πρωτοδικείο Λευκάδας με την απόφασή του αριθ. 450/12.12.1997 για όλα τα ακίνητα και τα επικείμενα σ' αυτά, όπως εμφαίνονται στο από 18.3.1995 κτηματολογικό διάγραμμα και στον σχετικό κτηματολογικό πίνακα που συνέταξε και θεώρησε η Δ/νση Πολεοδομίας Περιβάλλοντος και Δημοσίων Έργων της Νομαρχιακής Αυτοδιοίκησης Λευκάδας, έχει κατατεθεί στο Γραφείο Παρακαταθηκών και Δανείων Λευκάδας και έχει εκδοθεί το αριθ. 007575/10.4.1998 γραμμάτιο συστάσεως παρακαταθήκης για δώδεκα εκατομμύρια σαράντα μία χιλιάδες δραχμές (12.041.000).

Η αποζημίωση αυτή είναι αποδοτέα στους δικαιούχους που θα αναγνωρισθούν σύμφωνα με το Νόμο.

Η παρούσα ανακοίνωση να δημοσιευθεί στην Εφημερίδα της Κυβερνήσεως.

Λευκάδα, 10 Απριλίου 1998

Ο Νομάρχης

ΧΡΗΣΤΟΣ ΛΑΖΑΡΗΣ

ΠΟΛΕΟΔΟΜΙΑ

ΔΙΑΤΑΓΜΑΤΑ

(2)

Τροποποίηση του εγκεκριμένου ρυμοτομικού σχεδίου του Δήμου Καματερού (Ν. Αττικής) και τροποποίηση προκηπίου.

Ο ΠΡΟΕΔΡΟΣ ΤΗΣ ΕΛΛΗΝΙΚΗΣ ΔΗΜΟΚΡΑΤΙΑΣ

Έχοντας υπόψη:

1. Τις διατάξεις των άρθρων 3, 9 και 70 του Ν.Δ/τος της 17.7.1923 «Περί σχεδίων πόλεων κ.λπ.» (Α' 228), που μεταγενέστερα τροποποιήθηκαν και συμπληρώθηκαν.

2. Τις διατάξεις του άρθρου 99 (παρ. 3) του Ν. 1892/1990 «Για τον εκσυγχρονισμό και την ανάπτυξη και άλλες διατάξεις» (Α' 101), που αντικαταστάθηκε με την παρ. 2 του άρθρου 7 του Ν. 2052/1992 «Μέτρα για την αντιμετώπιση του νέφους και πολεοδομικές ρυθμίσεις» (Α' 94).

3. Τις διατάξεις του άρθρου 29Α του Ν. 1558/1985 «Κυβέρνηση και Κυβερνητικά Όργανα» (Α' 137), όπως αυτό προστέθηκε με το άρθρο 27 του Ν. 2081/1992 (Α' 154) και αντικαταστάθηκε με την παρ. 2α του άρθρου 1 του Ν. 2469/1997 (Α' 38).

4. Την 30711/1494/12.4.1988 απόφαση του Αναπληρωτή Υπουργού Περιβάλλοντος, Χωροταξίας και Δημοσίων Έργων και του Υφυπουργού Γεωργίας «Έγκριση γενικού πολεοδομικού σχεδίου (Γ.Π.Σ.) του δήμου Καματερού (ν. Αττικής)» (Δ' 542) και αναδημοσιεύθηκε με την 92174/5.10.1996 απόφαση των Υπουργών Περιβάλλοντος, Χωροταξίας και Δημοσίων Έργων και Γεωργίας (Δ' 1365).

5. Τις 14/1996, 150/1996 και 241/1996 γνωμοδοτήσεις του δημοτικού συμβουλίου Καματερού.

6. Τις 551/1995 και 76/1997 γνωμοδοτήσεις του Κεντρικού Συμβουλίου Χωροταξίας, Οικισμού και Περιβάλλοντος.

7. Το γεγονός ότι από τις κανονιστικές διατάξεις αυτού του διατάγματος δεν προκαλείται δαπάνη σε βάρος του κρατικού προϋπολογισμού και του οικείου Ο.Τ.Α.

8. Την 550/1997 γνωμοδότηση του Συμβουλίου της Επικρατείας με πρόταση του Υπουργού Περιβάλλοντος, Χωροταξίας και Δημοσίων Έργων, αποφασίζουμε:

Άρθρο 1

Εγκρίνεται η τροποποίηση του εγκεκριμένου ρυμοτομικού σχεδίου του δήμου Καματερού (ν. Αττικής) και ειδικότερα στα Ο.Τ. 927, 931, 1033, 1033Α, 1034 και 1035 με την μετατόπιση και κατάργηση ρυμοτομικών, οικοδομικών γραμμών, τη δημιουργία χώρου στάθμευσης αυτοκινήτων (Ρ), τη μετατροπή οικοδομήσιμου χώρου σε κοινόχρηστο χώρο και χώρο στάθμευσης αυτοκινήτων (Ρ) και κοινοχρήστου πρασίνου, την κατάργηση οδού και την έγκριση νέας, την έγκριση πεζοδρόμου και το χαρακτηρισμό τμήματος οδού ως πεζοδρόμου, όπως φαίνεται στα τρία (3) σχετικά πρωτότυπα διαγράμματα σε κλίμακα 1:500 που θεωρήθηκαν από τον Προϊστάμενο της Δ/νσης Τοπογραφικών Εφαρμογών με την 3138/1998 πράξη του και που αντίτυπά τους σε φωτοσμίκρυνση δημοσιεύονται με το παρόν διάταγμα.

Άρθρο 2

Τροποποιείται το προβλεπόμενο από το εγκεκριμένο σχέδιο προκήπιο του πλάτους αυτού παραμένοντος του ιδίου, όπως φαίνεται στα διαγράμματα του άρθρου 1.

Άρθρο 3

Η ισχύς του παρόντος διατάγματος αρχίζει από τη δημοσίευσή του στην Εφημερίδα της Κυβερνήσεως.

Στον Υπουργό Περιβάλλοντος, Χωροταξίας και Δημοσίων Έργων αναθέτουμε τη δημοσίευση και εκτέλεση του παρόντος διατάγματος.

Αθήνα, 3 Απριλίου 1998

Ο ΠΡΟΕΔΡΟΣ ΤΗΣ ΔΗΜΟΚΡΑΤΙΑΣ
ΚΩΝΣΤΑΝΤΙΝΟΣ ΣΤΕΦΑΝΟΠΟΥΛΟΣ


Ο ΥΠΟΥΡΓΟΣ
ΠΕΡΙΒΑΛΛΟΝΤΟΣ, ΧΩΡΟΤΑΞΙΑΣ ΚΑΙ ΔΗΜΟΣΙΩΝ ΕΡΓΩΝ
ΚΩΝΣΤΑΝΤΙΝΟΣ ΛΑΛΙΩΤΗΣ

ΝΟΜΑΡΧΙΑ ΔΥΤ. ΑΤΤΙΚΗΣ
ΔΗΜΟΣ ΚΑΜΑΤΕΡΟΥ

ΚΤΗΜΑΤΟΛΟΓΙΚΟ ΔΙΑΓΡΑΜΜΑ



Ελληνικό DATUM
Εγκάρσια Μερκατορική προβολή 3º
Κεντρικός μεσημβρινός λ=0º απ' Αθήνα
Ο περιμετρικός τετραγωνισμός του διαγράμματος
είναι της προβολής HATT του κέντρου φύλλου
φ=38º... και λ=... απ' Αθήνα

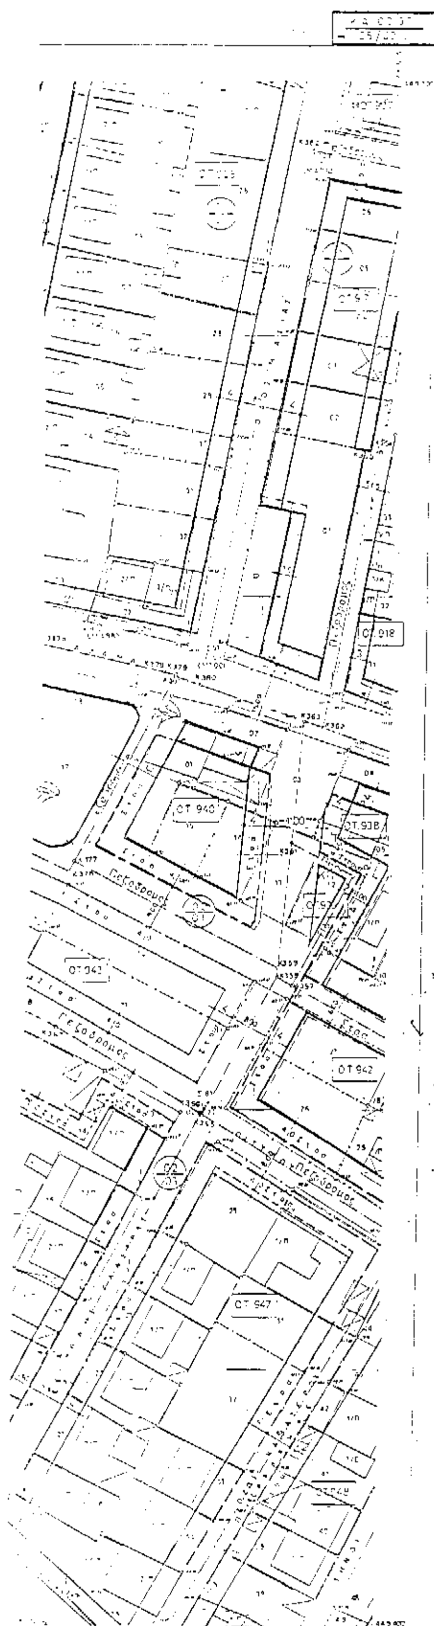

ΝΟΜΟΣ	ΑΤΤΙΚΗΣ	
ΔΗΜΟΣ Η ΚΟΙΝ.	ΚΑΜΑΤΕΡΟΥ	
Μεθοδος συνταξης	Τοπογραφικα στοιχεια [illegible]	
	Κτηματολογικα στοιχεια	
Φωτοληψια		ο Μελετητης
Χρονος συνταξης	[illegible] '98	[illegible]

ΕΛΛΗΝΙΚΗ ΔΗΜΟΚΡΑΤΙΑ
ΝΟΜΑΡΧΙΑ ΔΥΤΙΚΗΣ ΑΤΤΙΚΗΣ
ΔΗΜΟΣ ΚΑΜΑΤΕΡΟΥ

ΑΝΑΘΕΩΡΗΣΗ ΣΧΕΔΙΟΥ ΠΟΛΗΣ
ΓΕΙΤΟΝΙΕΣ 5-6

[illegible]

[illegible]

Ο Δήμαρχος

ΠΑΝΑΓΙΩΤΗΣ [illegible]

ΘΕΩΡΗΣΗ	ΕΛΕΓΧΟΣ	ΣΥΝΤΑΞΗ
ΕΘΕΩΡΗΘΗ 25-3-93 [illegible]	ΗΛΕΓΧΘΗ [illegible]	

ΥΠΟΥΡΓΕΙΟ

ΥΠΟΥΡΓΕΙΟ
ΠΕΡΙΒΑΛΛΟΝΤΟΣ ΧΩΡΟΤΑΞΙΑΣ & ΔΗΜ. ΕΡΓΩΝ

ΑΡΙΘ. [illegible] Γ. 3438/98
[illegible] "Τροποποίησης του εγκεκριμένου σχεδίου του Δήμου [illegible] (ν. Αττικής) [illegible]"

ΑΘΗΝΑ 30 Μαρτίου 1998
Ο Δ/ντής

Γ. [illegible]

Αρ. Φ. 51/98
αχ. 3

ΜΟΣ. ΚΑΜΑΤΕΡΟΥ ΚΤΗΜΑΤΟΛΟΓΙΚΟ

Κλίμακα 1:500

Ελληνικο DATUM
Εγκαρσια Μερκατορικη προβολη 3°
Κεντρικος μεσημβρινος λ=0° απ' Αθηνα
Ο περιμετρικος τετραγωνισμος του διαγραμματος

ΑΝΑΘΕΩΡΗΣΗ ΣΧΕΔΙΟΥ ΠΟΛΗΣ
ΓΕΙΤΟΝΙΕΣ 5-6

Ο Διευθυντής

ΠΑΝΑΓΙΩΤΗΣ ΤΣΙΚΑΣ

ΕΛΕΓΧΘΗΚΕ

ΣΧΕΔΙΑΣΕ

ΕΠΙΒΛΕΨΗ

ΥΠΟΥΡΓΕΙΟ
ΠΕΡΙΒΑΛΛΟΝΤΟΣ ΧΩΡΟΤΑΞΙΑΣ & ΔΗΜΟΣΙΩΝ ΕΡΓΩΝ

ΥΠΟΥΡΓΕΙΟ
ΠΕΡΙΒΑΛΛΟΝΤΟΣ ΧΩΡΟΤΑΞΙΑΣ & ΔΗΜ. ΕΡΓΩΝ

ΑΘΗΝΑ 30 Μαρτίου 1998

Ο Διευθυντής

ΝΟΜΟΣ ΑΤΤΙΚΗΣ
ΔΗΜΟΣ ή ΚΟΙΝ. ΚΑΜΑΤΕΡΟΥ
Μεθοδος συνταξης
Τοπογραφικα στοιχεια
Κτηματολογικα στοιχεια
ο Μελετητης



Κλίμακα 1:500

Ελληνικό DATUM
Εγκάρσια Μερκατορική προβολή 3°
Κεντρικός μεσημβρινός λ=0° απ' Αθήνα
...μετρικός τετραγωνισμός του διαγράμματος
...ς προβολής ΗΑΤΤ του κέντρου φύλλου
... και λ=0° 15' ... απ' Αθήνα

Ο.Τ. 1236
Ο.Τ. 1035
Ο.Τ. 1038
Ο.Τ. 1039
Ο.Τ. 1037
ΠΕΖΟΔΡΟΜΟΣ
ΣΤΟΑ

ΝΟΜΟΣ	ΑΤΤΙΚΗΣ
ΔΗΜΟΣ Η ΚΟΙΝ.	ΚΑΜΑΤΕΡΟΥ
Μεθοδος συνταξης	Τοπογραφικα στοιχεία. Επιγεια
	Κτηματολογικα στοιχεια
Φωτοληψια	ο Μελετητης
Χρονος συνταξης	Θ. ΠΡΕΣΒΕΛΟΣ

ΕΛΛΗΝΙΚΗ ΔΗΜΟΚΡΑΤΙΑ
ΝΟΜΑΡΧΙΑ ΔΥΤΙΚΗΣ ΑΤΤΙΚΗΣ
ΔΗΜΟΣ ΚΑΜΑΤΕΡΟΥ

ΑΝΑΘΕΩΡΗΣΗ ΣΧΕΔΙΟΥ ΠΟΛΗΣ
ΓΕΙΤΟΝΙΕΣ 5-6

Ο ΔΗΜΑΡΧΟΣ
ΠΑΝΑΓΙΩΤΗΣ ΤΡΑΚΑΣ

ΘΕΩΡΗΣΗ	ΕΛΕΓΧΟΣ	ΣΥΝΤΑΞΗ
ΘΕΩΡΗΘΗΚΕ 23-9-93	ΕΛΕΓΧΘΗΚΕ Αιγάλεω 25-7-93	

ΥΠΟΥΡΓΕΙΟ

ΥΠΟΥΡΓΕΙΟ
ΕΡΓΩΝ

Γ. 3138/98

ΑΘΗΝΑ 30 Μαρτίου 1998

Γ. ΑΠΟΣΤΟΛΑΤΟΣ